
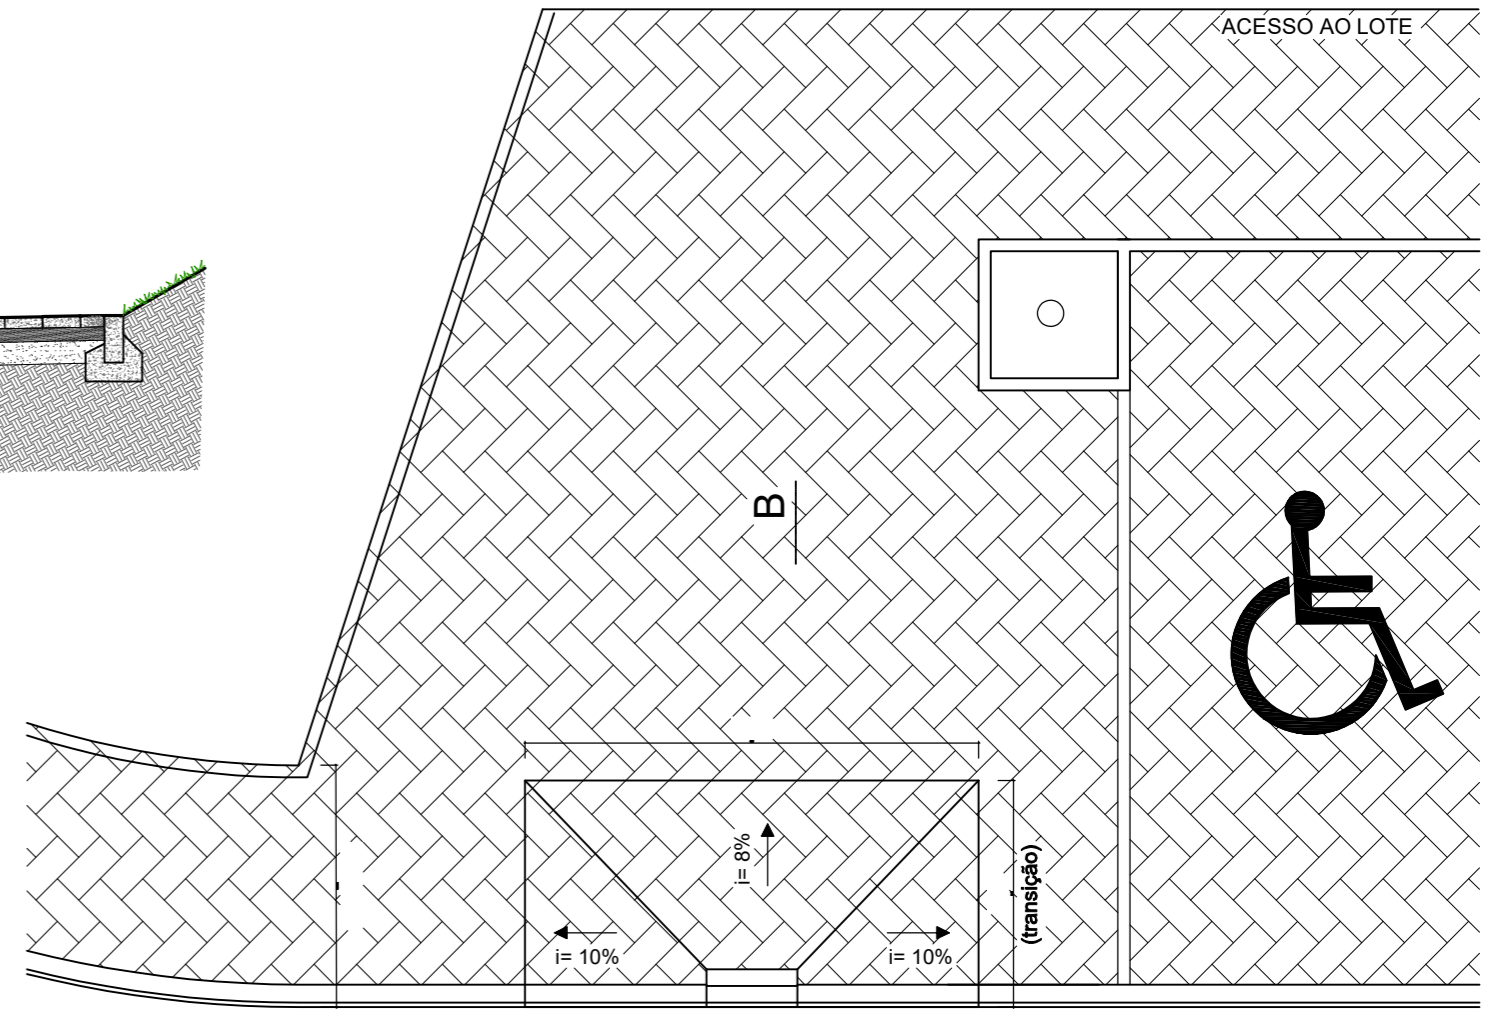


- 1 PASSEIO EM PAVER VERMELHO
- 2 ALMOFADA EM TRAÇO SECO DE AREIA COM 9 CM DE ESPESSURA
- 3 BASE EM TOUT-VENANT DE PRIMEIRA DE GRANULOMETRIA EXTENSA COM 15 CM DE ESPESSURA
- 4 SOLO DEVIDAMENTE COMPACTADO
- 5 FUNDAÇÃO EM BETÃO C 25/30
- 6 LANCIL EM BETÃO 12x25cm
- 7 SUB-BASE EM TOUT-VENANT DE PRIMEIRA DE GRANULOMETRIA EXTENSA COMPACTADO COM 20 CM DE ESPESSURA (SAIBRO)
- 8 BASE EM TOUT-VENANT DE PRIMEIRA GRANULOMETRIA EXTENSA COMPACTADO COM 20 CM DE ESPESSURA
- 9 MISTURA BETUMINOSA Densa (50/70) COM 6cm DE ESPESSURA
- 10 CAMADA DE DESGASTE EM BETÃO BETUMINOSO COM 6cm DE ESPESSURA
- 11 PAVER CINZA
- 12 LANCIL EM BETÃO 8x25cm

PERFIL TRANSVERSAL TIPO - ACESSO AOS LOTES  
s/ escala


- 1 PASSEIO EM PAVER VERMELHO
- 2 ALMOFADA EM TRAÇO SECO DE AREIA COM 9 CM DE ESPESSURA
- 3 BASE EM TOUT-VENANT DE PRIMEIRA DE GRANULOMETRIA EXTENSA COM 15 CM DE ESPESSURA
- 4 SOLO DEVIDAMENTE COMPACTADO
- 5 FUNDAÇÃO EM BETÃO C 25/30
- 6 LANCIL RAMPA EM BETÃO 10x22x30cm
- 7 FUNDO COM 15cm BRITA
- 8 TERRA VEGETAL
- 9 LANCIL RAMPA EM BETÃO 10x22x30cm
- 10 LANCIL RAMPA EM BETÃO 10x22x30cm
- 11 ARVORE COM TUTOR
- 12 CERCA EM MADEIRA DE PINHO TRATADO COM 30cm DE ALT

CORTE TRANSVERSAL B

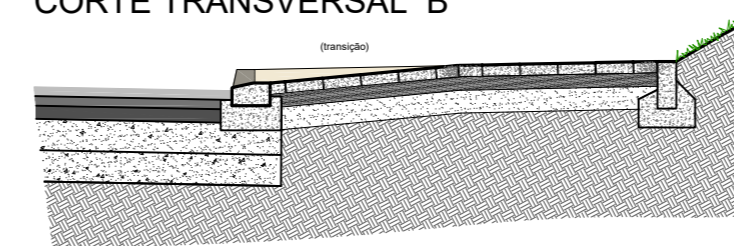


PLANTA

Soleira com bordo boleado de granito amaciado (entrada no lote)

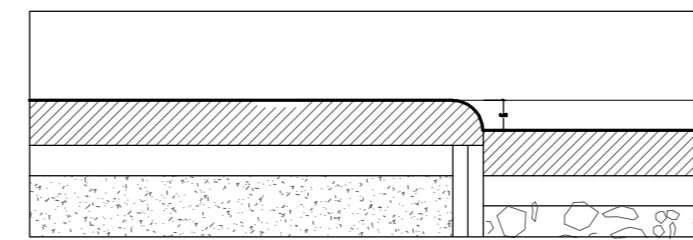

Secção 1:5

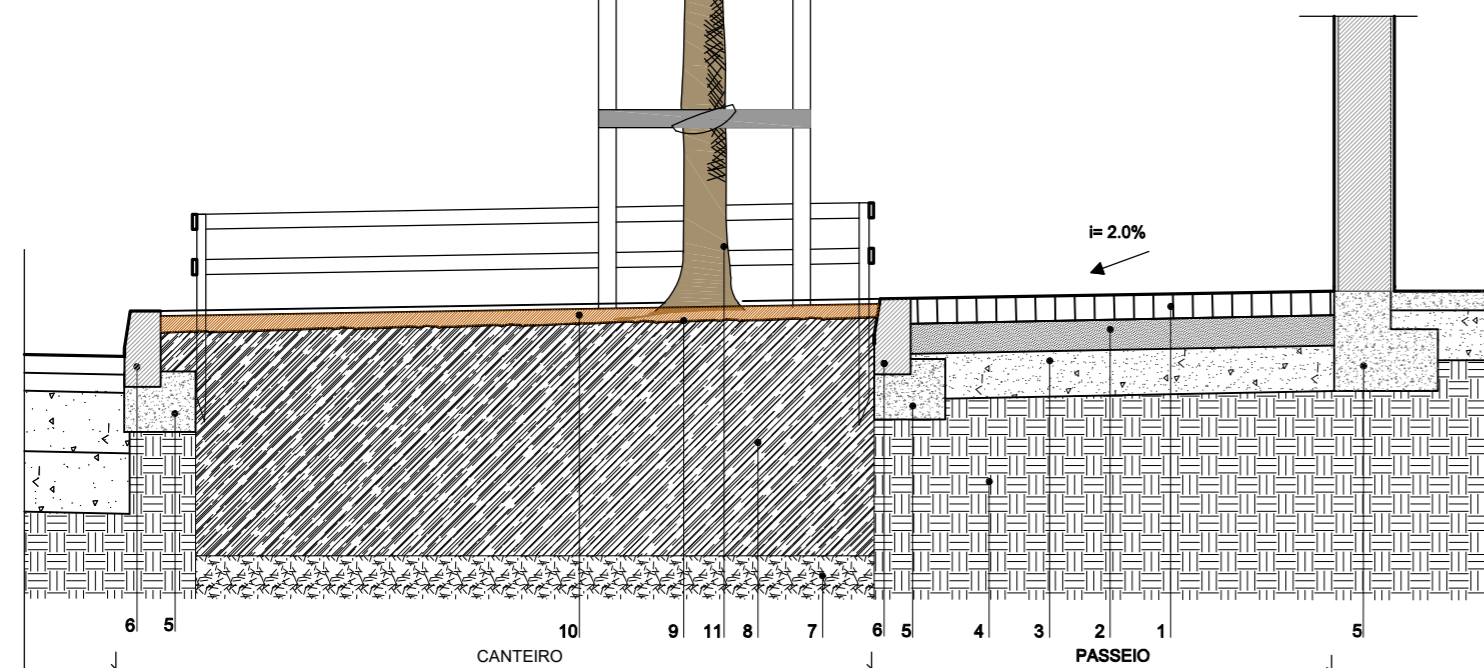

PERFIL TRANSVERSAL TIPO - CANTEIROS  
s/ escala

requerente	MUNICÍPIO DE ANADIA	data	AGOSTO 2023
obra	LOTEAMENTO URBANO	autor	PEDRO ALEIXO ARQ
local	RUA COSTA DA IGREJA - SANGALHOS	seção	VÁRIAS
contêido	PORMENORES CONSTRUCTIVOS E MÉTRICOS	projecto	ACESSIBILIDADES
		fase	LICENCIAMENTO
		ordem arquitectos	OARN 12184
Pedro Manuel Gonçalves Aleixo   Rua das Costeiras nº3, 3780-599 Vilarinho do Bairro - Anadia   T 926 645 893   pedroaleixo1970@gmail.com			